


EL TRIÁNGULO DE INVERSIÓN, FUNDAMENTAL PARA LAS OPERACIONES DE FERRONOR, SE VERÁ INTERRUPTIDO POR LA EXPROPIACIÓN, AFECTANDO DIRECTAMENTE LOS FUTUROS PLANES DE EXPANSIÓN.

EL PROYECTO ELIMINA INFRAESTRUCTURA FERROVIARIA HISTÓRICA Y OPERATIVA DE FERRONOR, INCLUYENDO VÍAS FÉRREAS EXISTENTES DESTINADAS AL TRANSPORTE DE PASAJEROS HACIA EL NORTE DEL PAÍS, IGNORANDO SU VALOR PATRIMONIAL Y SU POTENCIAL DE EXPANSIÓN E INTERCONECTIVIDAD FUTURA.

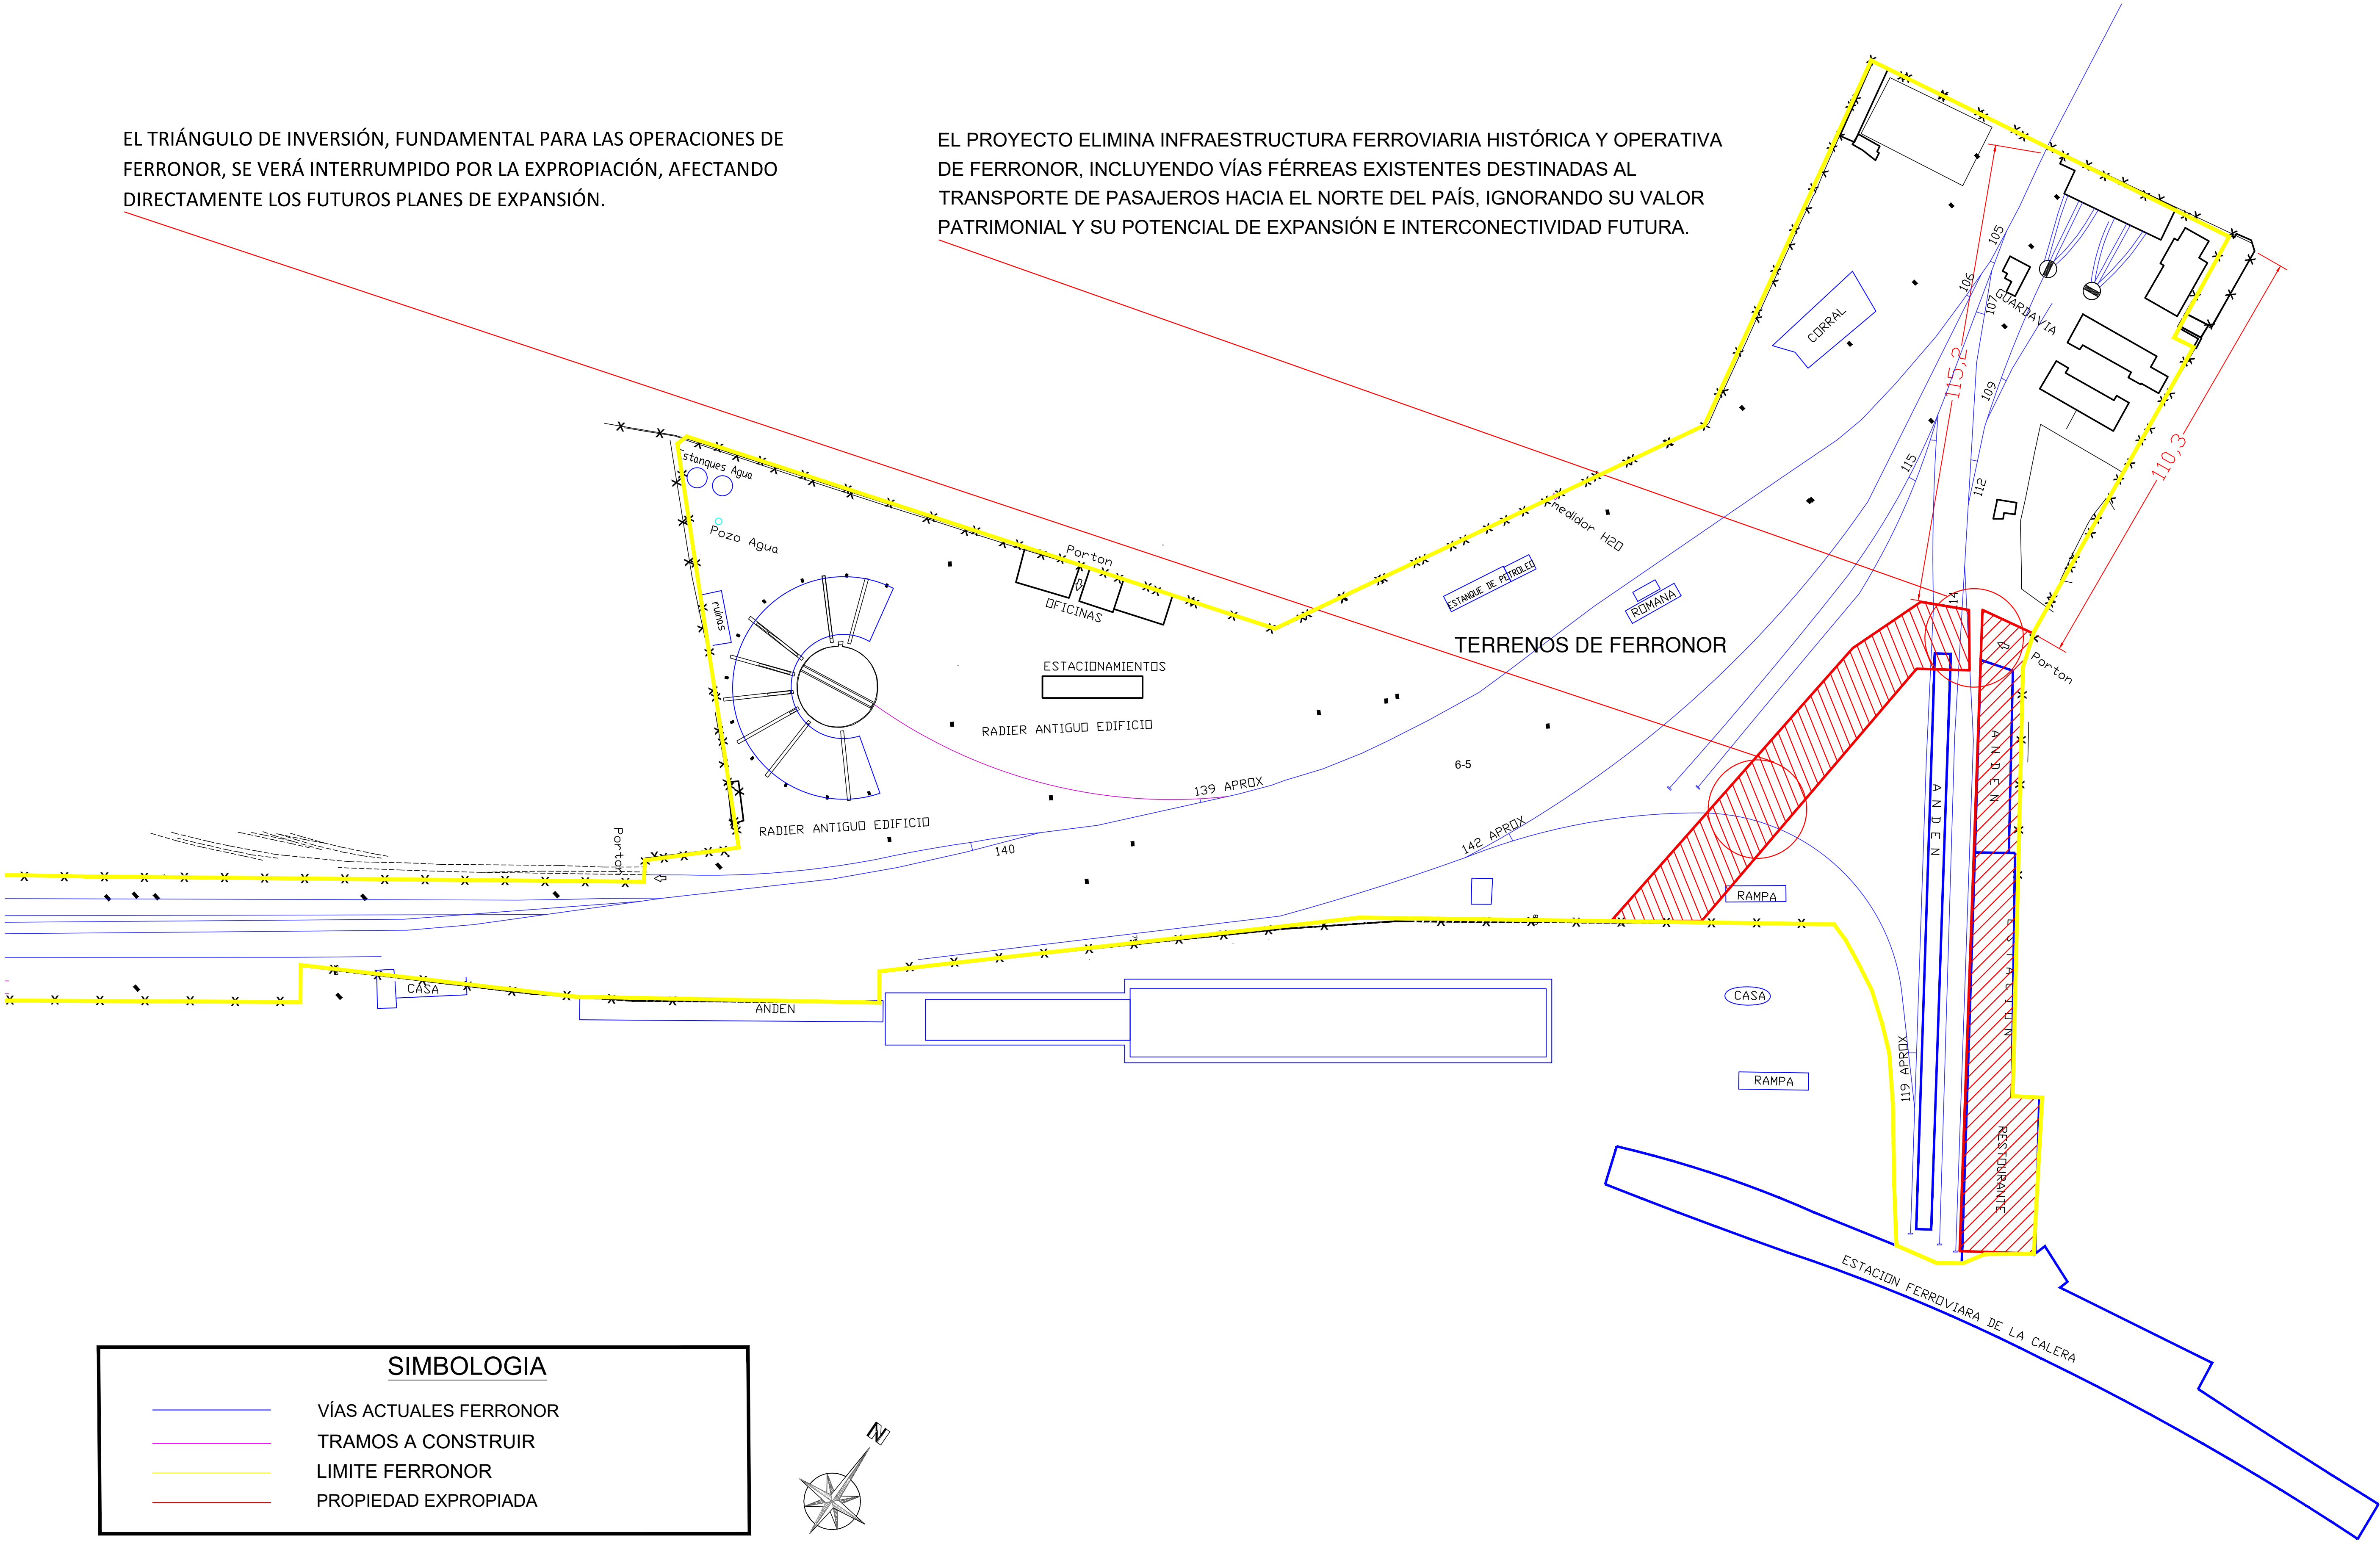

SIMBOLOGIA

- VÍAS ACTUALES FERRONOR
- TRAMOS A CONSTRUIR
- LIMITE FERRONOR
- PROPIEDAD EXPROPIADA

Planta general Est. La Calera
Esc. 1:1500